


2½-Zimmer-Wohnung
Attika

WGH 41 – HAUS A




Wohnfläche*	74.3m ²
Keller	8.1m ²
Terrasse	49.8m ²

*Die Wohnfläche entspricht der reinen Bodenfläche (exklusive Innenwänden, exklusive Aussenwänden und exklusive Schächten). Änderungen, Anpassungen und/oder Massabweichungen können vorkommen und bleiben jederzeit ausdrücklich vorbehalten. Die Möblierung ist im Verkaufspreis nicht inbegriffen.

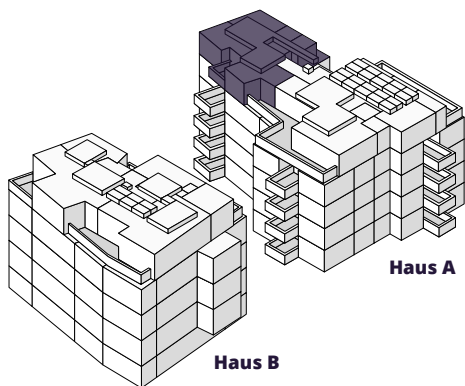

Beratung & Verkauf // Moser Anlageimmobilien AG
+41 43 288 50 61 // buescher@moser-immo.com

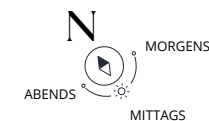

Massstab 1:100 Allfällige Änderungen vorbehalten



2½-Zimmer-Wohnung
Dachterrasse

WGH 41 – HAUS A




Wohnfläche*	74.3m ²
Keller	8.1m ²
Terrasse	49.8m ²

*Die Wohnfläche entspricht der reinen Bodenfläche (exklusive Innenwänden, exklusive Aussenwänden und exklusive Schächten). Änderungen, Anpassungen und/oder Massabweichungen können vorkommen und bleiben jederzeit ausdrücklich vorbehalten. Die Möblierung ist im Verkaufspreis nicht inbegriffen.

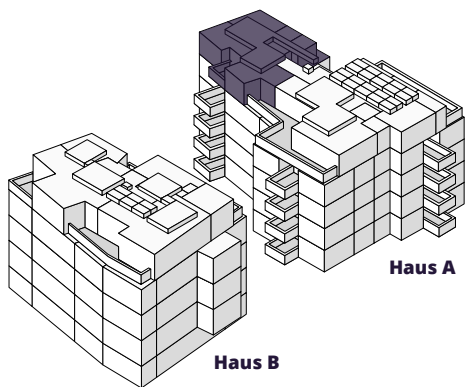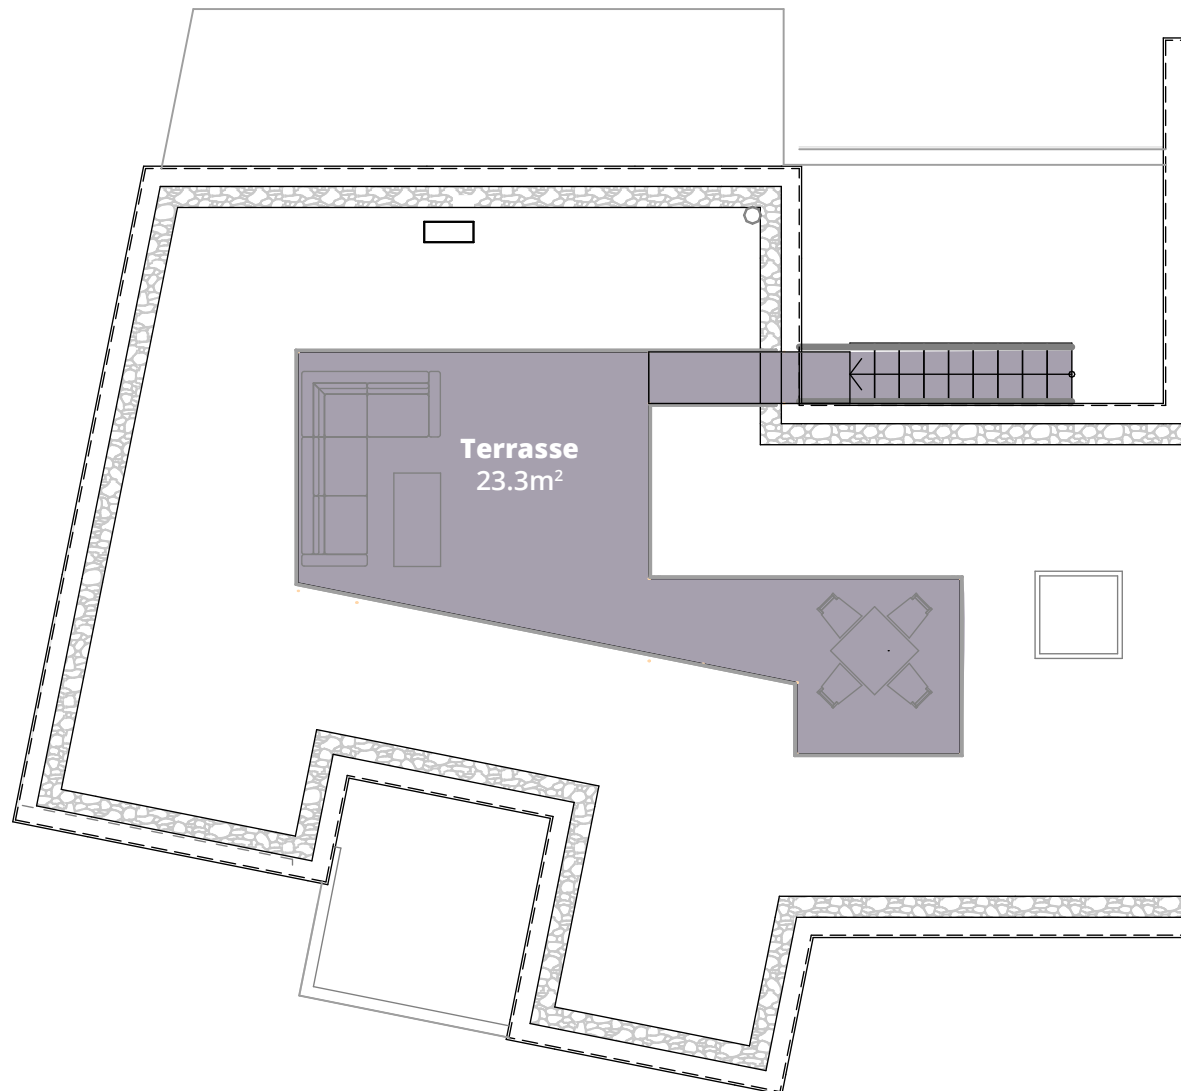

Beratung & Verkauf // Moser Anlageimmobilien AG
+41 43 288 50 61 // buescher@moser-immo.com

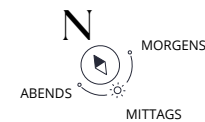

Masstab 1:100 Allfällige Änderungen vorbehalten